


**ПРИНЦИПИАЛЬНАЯ СХЕМА
аварийного участка (от распределительного коллектора(гребенки) до ВК-2)
систем теплоснабжения Ноябрьского филиала АО «Аэропорт Сургут»**

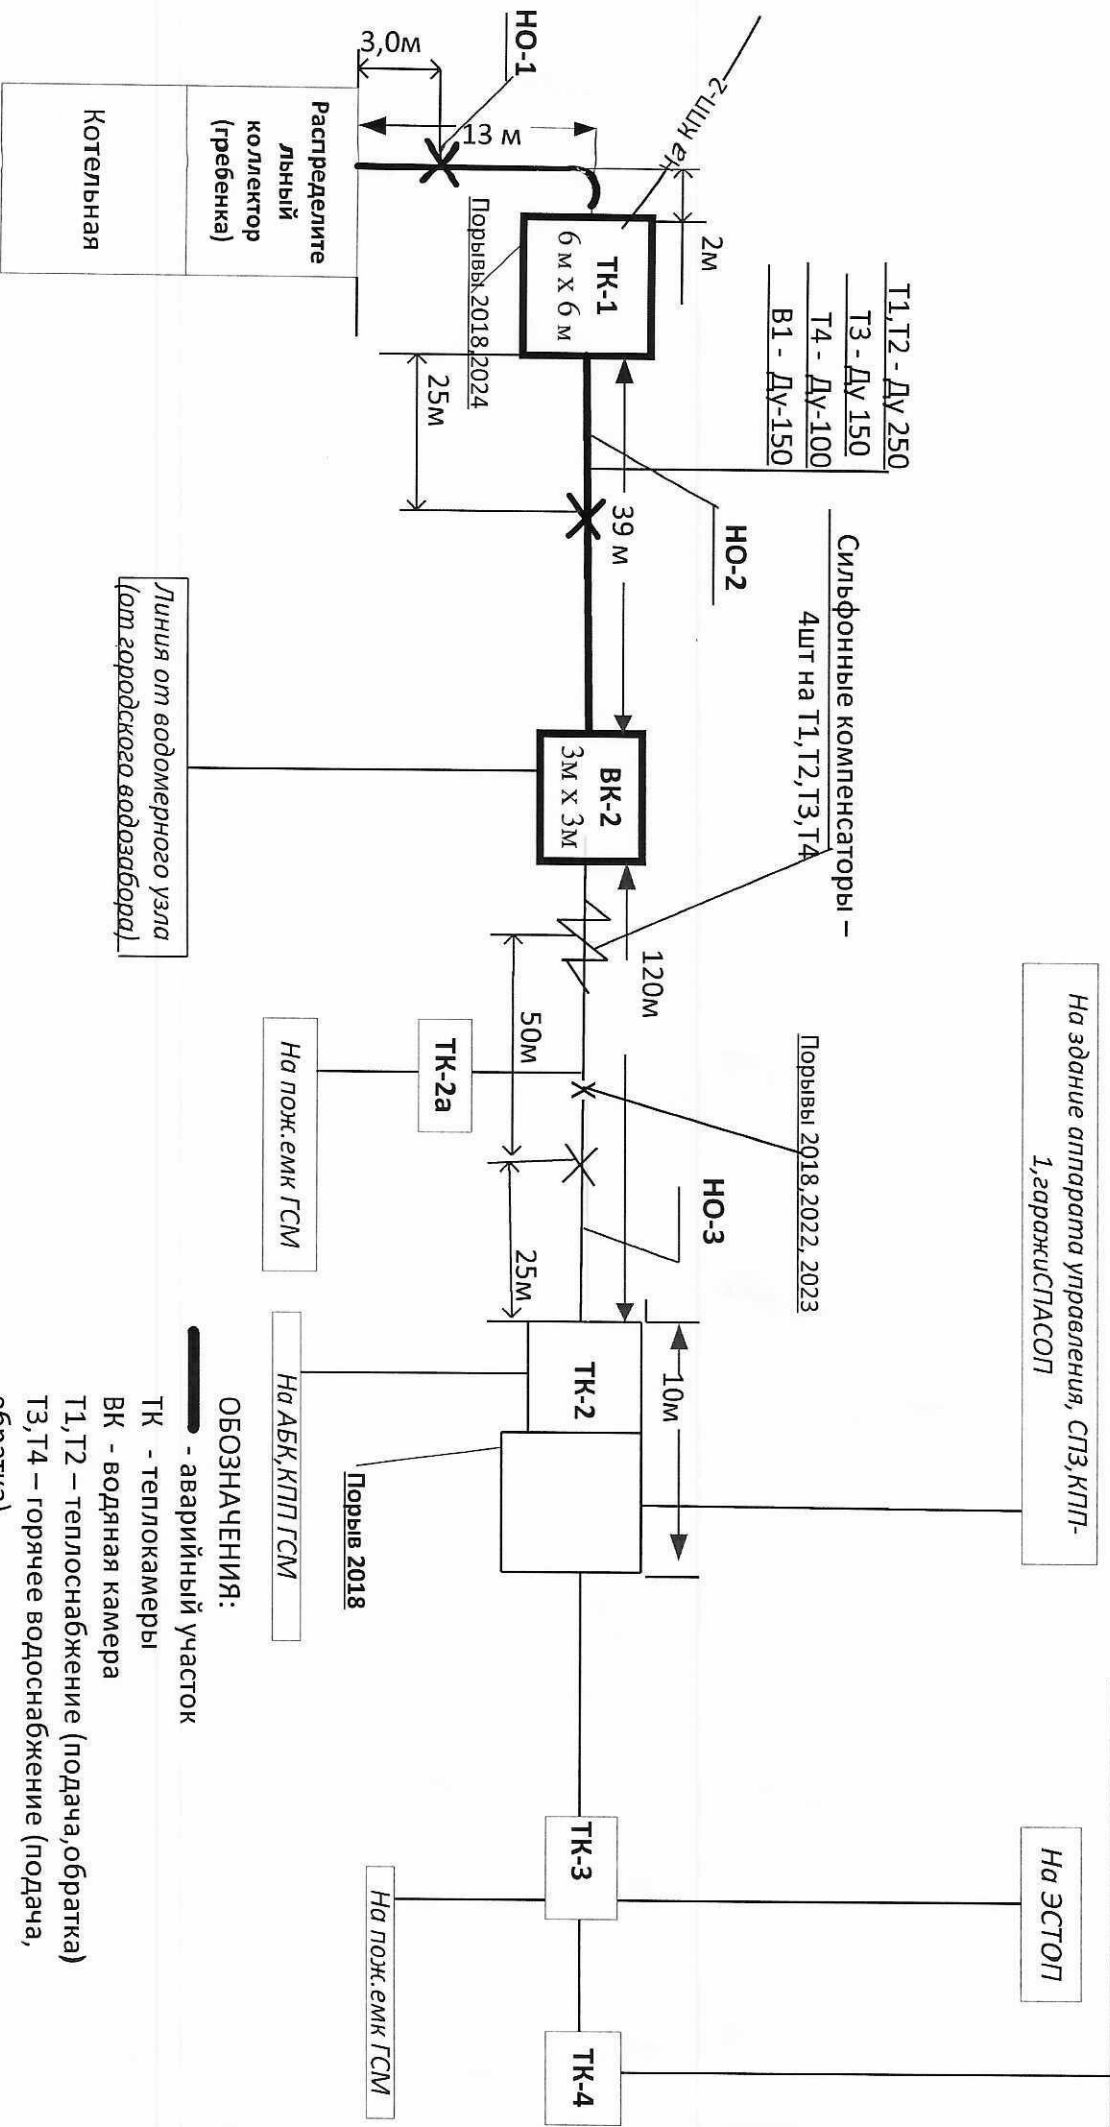

[Signature]

В.П. Деркач

X

Сильфонные компенсаторы (на Т1, Т2, Т3, Т4)