


План пандуса №1

Участок пандуса для инвалидов

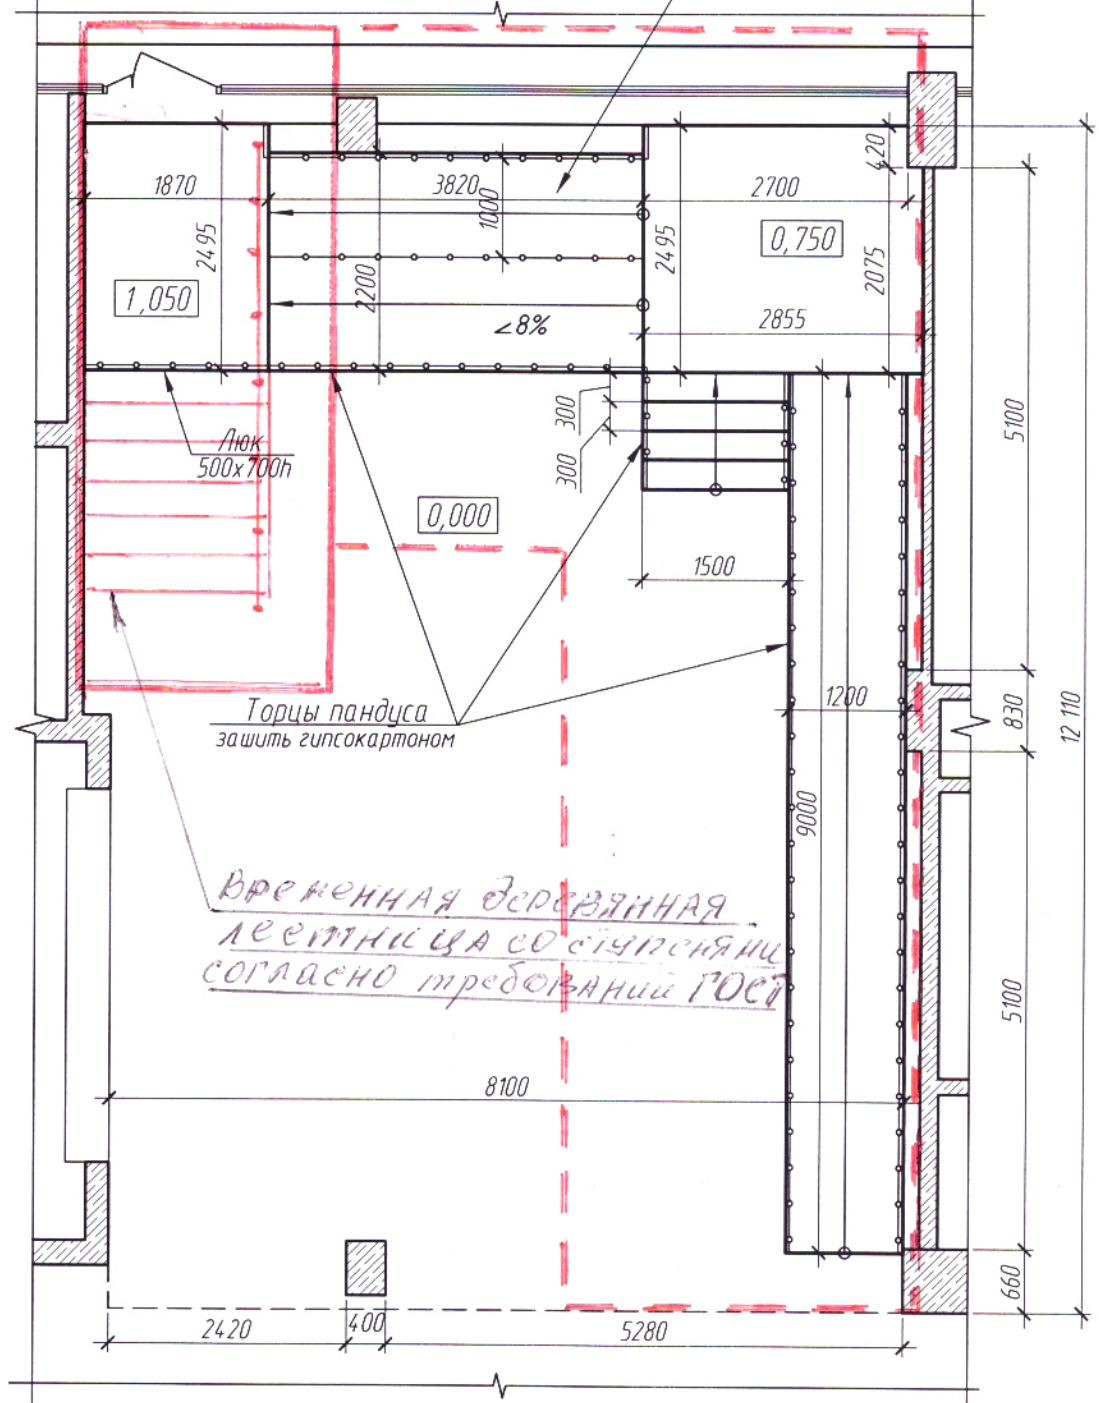

Зона работ I этажа



Зона работ II этажа