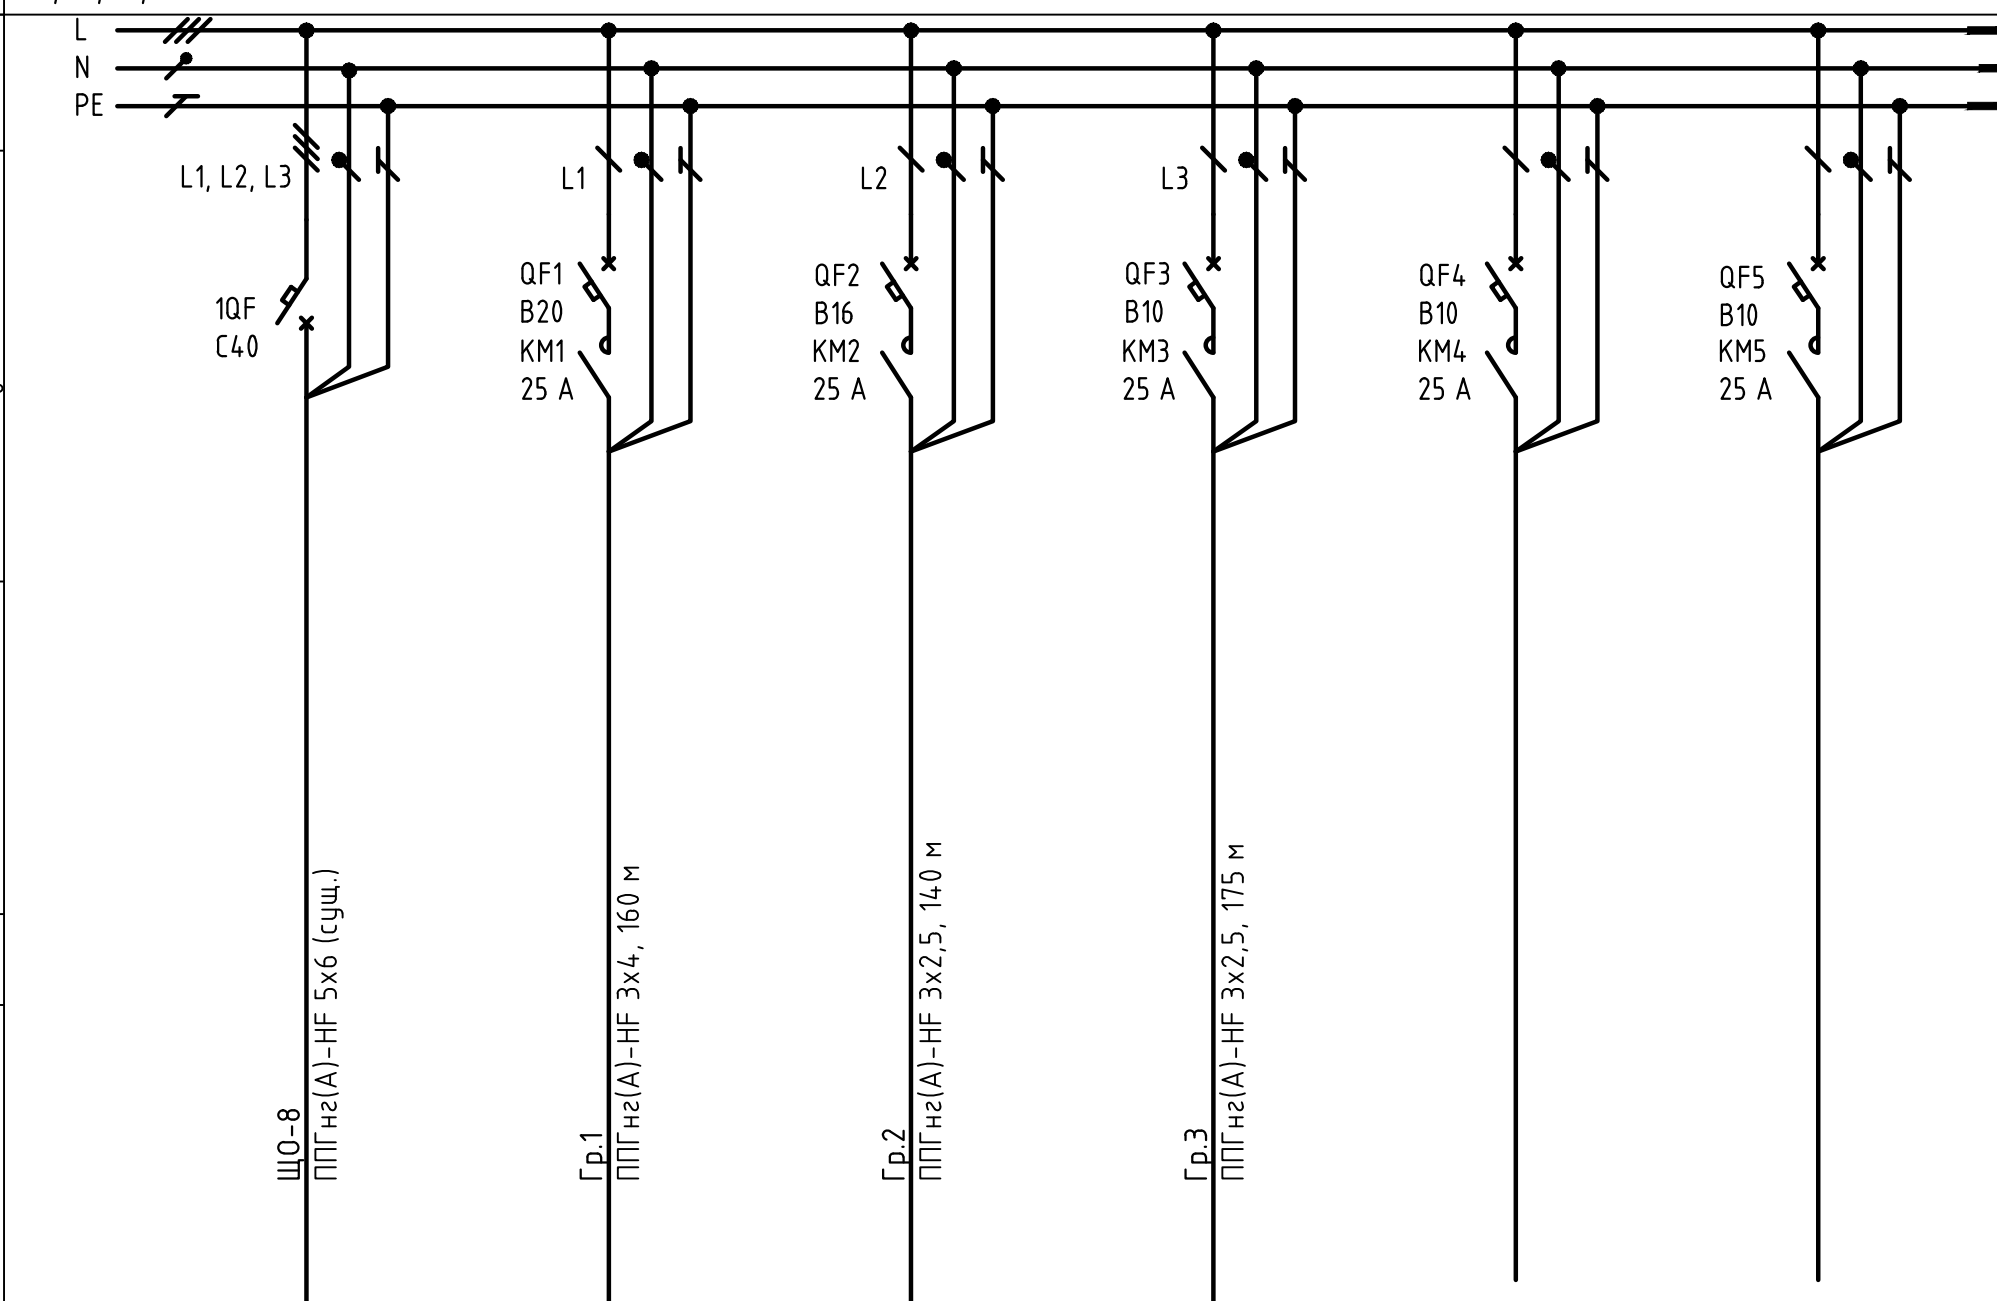


Инф. № подл.	Подп. и дата	Взам. инв. №

Распределительное устройство	Номер, тип панели		ЩО-8						
	Тип блока		L1, L2, L3; ~380 В						
	Обозначение шины (секции), напряжение;								
	Аппарат отходящей линии (ввода): обозначение, тип, номинальный ток, А расцепитель или плавкая вставка, А (уставка теплового расцепителя)								
Распределительная сеть	Обозначение (участок сети 1)	Марка - количество жил x сечение - длина кабеля (провода), м тип трубы - длина трубы, м							
	Распределительное устройство, ток теплового расцепителя, А или клеммная коробка								
	Обозначение (участок сети 2)	Марка - количество жил x сечение - длина кабеля (провода), м тип трубы - длина трубы, м							
Электроприемник	Условное обозначение			⊗	⊗	⊗			
	Номер, обозначение по плану		ЩО-8	Гр.1	Гр.2	Гр.3	-	-	
	Установленная/номинальная мощность, кВт		8,5	3,75	2,68	2,07	-	-	
	Расчетная/пусковая мощность, кВт		8,5	3,75	2,68	2,07	-	-	
	Расчетный/пусковой ток, А		16,6	16,6	11,8	9,1	-	-	
	Наименование электропотребителя		Ввод	Внутреннее освещение, группа 1	Внутреннее освещение, группа 2	Внутреннее освещение, группа 3	Резерв	Резерв	
	Наименование сооружения, помещения			Потолочный свет для коридора	Потолочный свет для фуршетного зала	Потолочный свет для сценического комплекса			

Приложение А (обязательное). Щит рабочего освещения ЩО-8. Схема однолинейная принципиальная.