


План горячего цеха.

10

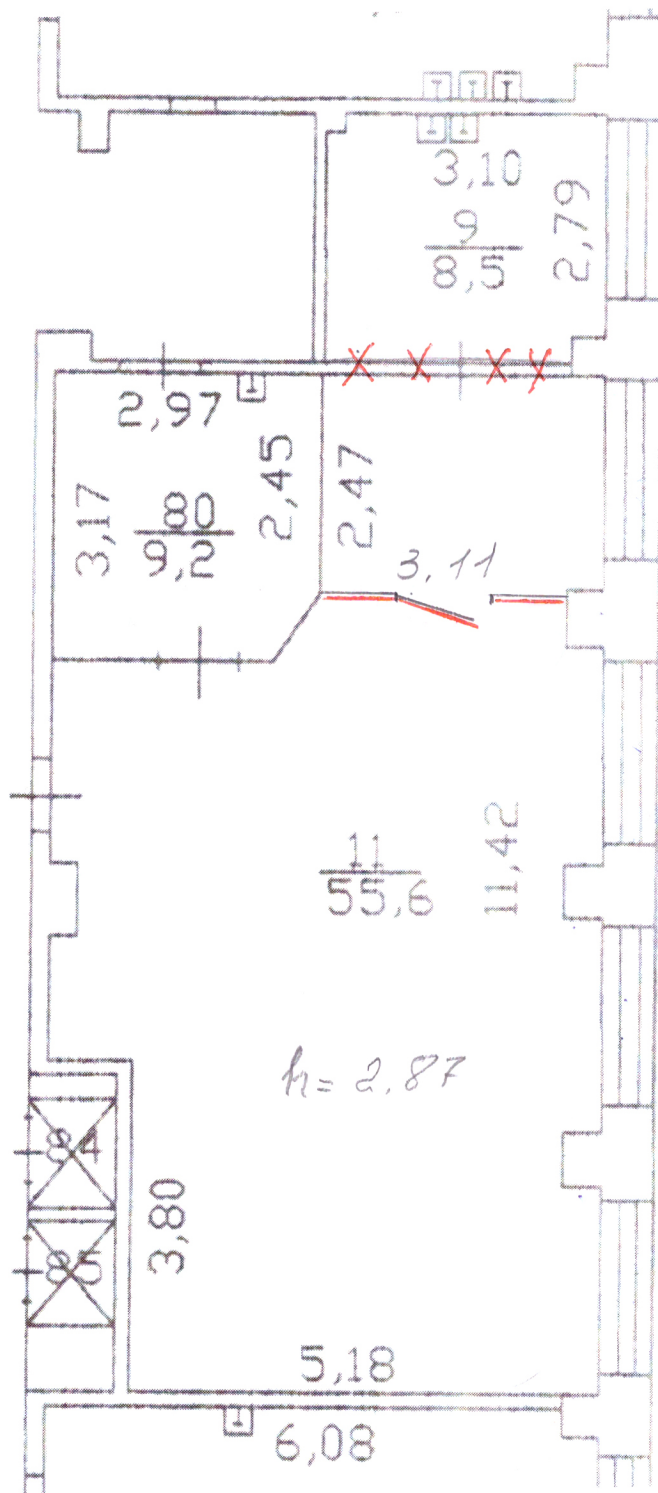

~~XX~~ - Демонтируемая перегородка

— - Новая перегородка из ПВХ

Выполнил: инженер СР Д. В. Бачурин Бачурин В. Н.

Согласовано: